


GIEBEL HINTEN

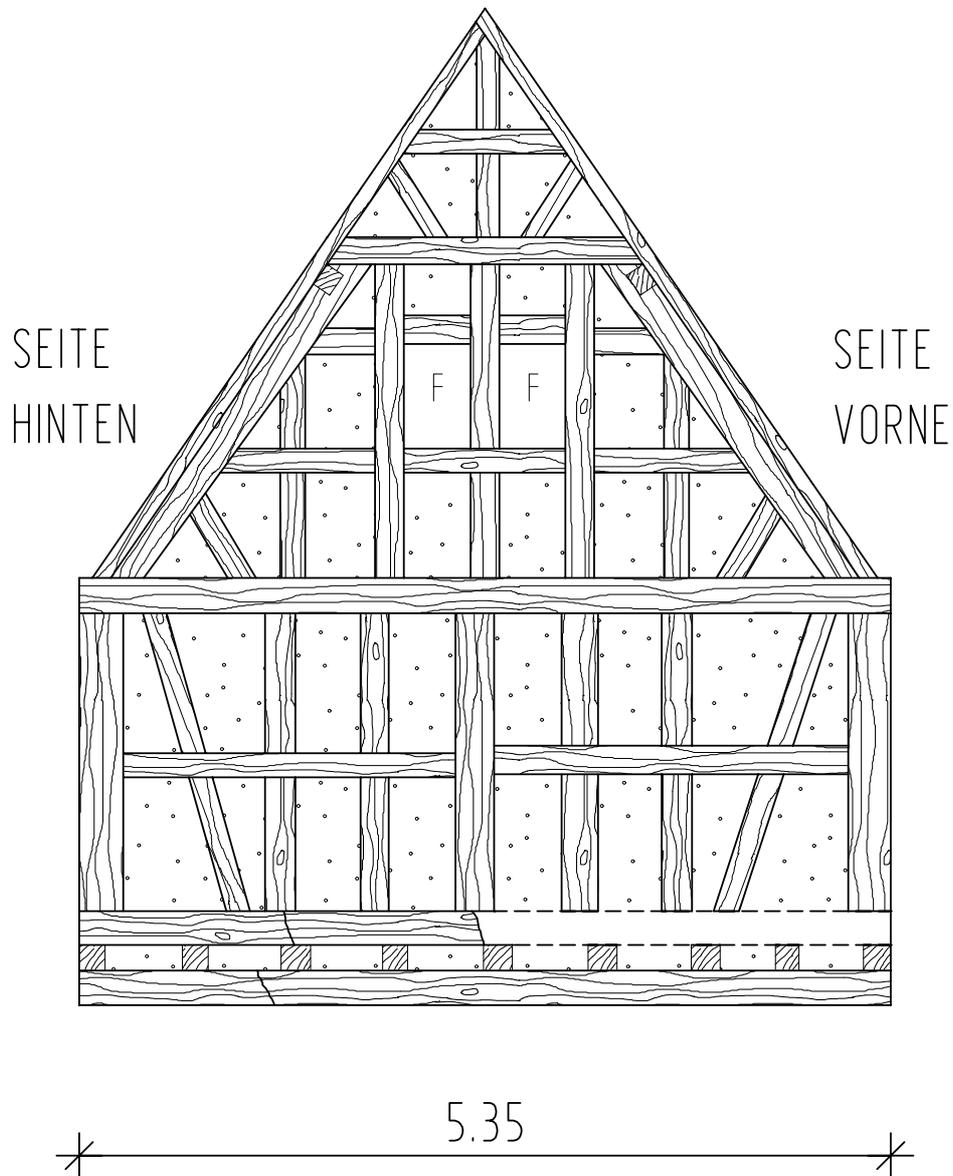

Klaus Stommel

Altes Eichenholz / Antikes Baumaterial

Vitumhof 40 - 56659 Burgbrohl - Tel.: 02636/2529 - Fax: 929482

www.antikesbaumaterial.de

info@antikesbaumaterial.de

PLANINHALT

HAUS WIRGES ANSICHT GIEBEL HINTEN


PLAN-NR.

HW-A-GH

MASSTAB

1:50

GIEBEL VORNE

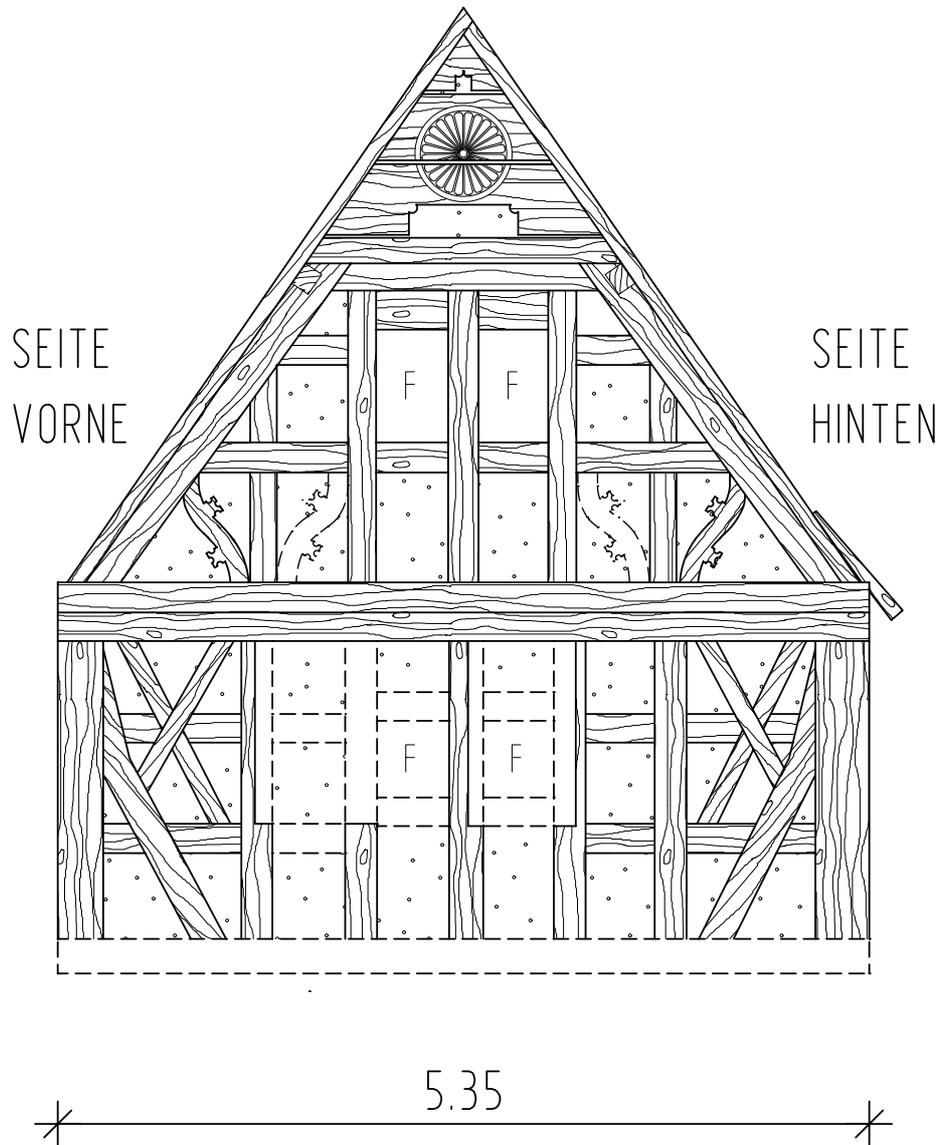

Klaus Stommel

Altes Eichenholz / Antikes Baumaterial

Vitumhof 40 - 56659 Burgbrohl - Tel.: 02636/2529 - Fax: 929482

www.antikesbaumaterial.de

info@antikesbaumaterial.de

PLANINHALT

HAUS WIRGES ANSICHT GIEBEL VORNE

PLAN-NR.

HW-A-GV


MASSTAB

1:50


GIEBEL
VORNE

RÜCKSEITE

GIEBEL
HINTEN

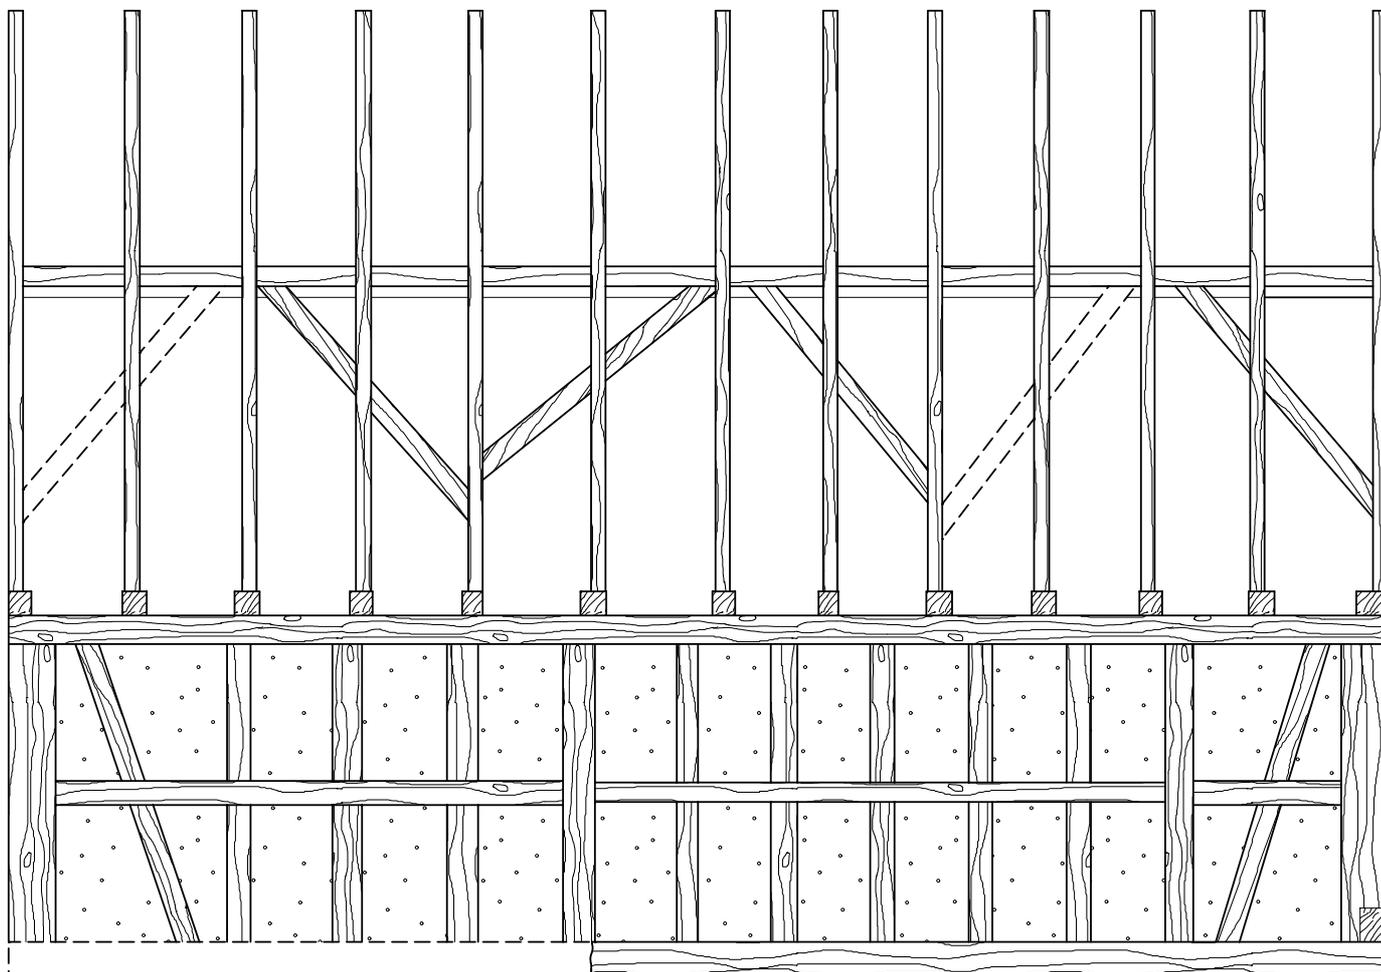

9.08⁵

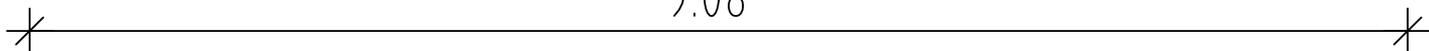

Klaus Stommel

Altes Eichenholz / Antikes Baumaterial

Vitumhof 40 - 56659 Burgbrohl - Tel.: 02636/2529 - Fax: 929482

www.antikesbaumaterial.de

info@antikesbaumaterial.de

PLANINHALT

HAUS WIRGES ANSICHT SEITE HINTEN

PLAN-NR.

HW-A-SH


MASSTAB

1:50

GIEBEL
HINTEN

VORDERSEITE

GIEBEL
VORNE

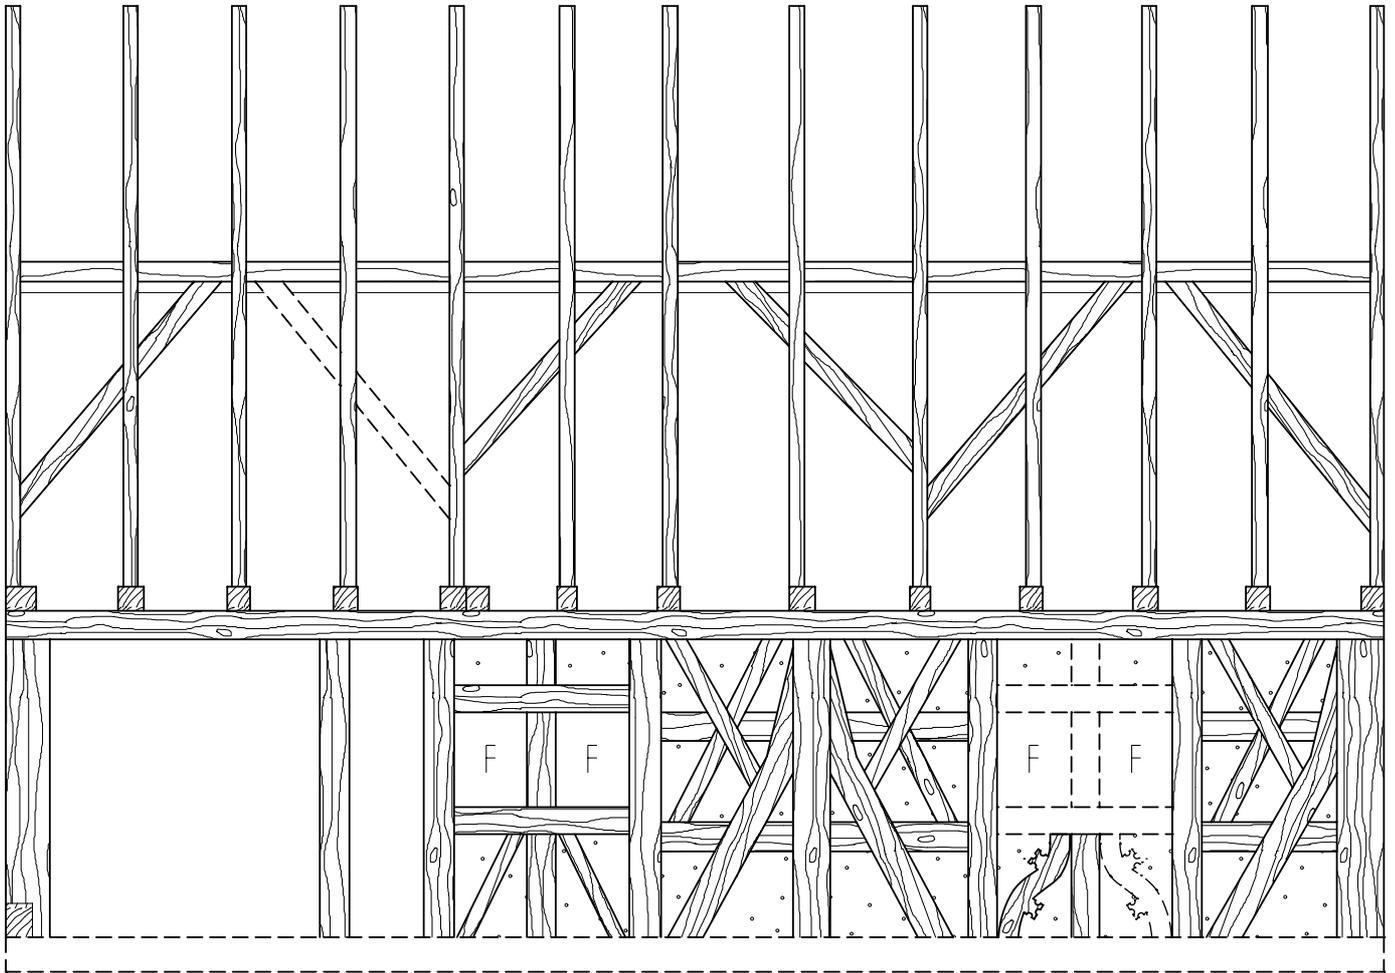

9.08⁵

Klaus Stommel

Altes Eichenholz / Antikes Baumaterial

Vitumhof 40 - 56659 Burgbrohl - Tel.: 02636/2529 - Fax: 929482

www.antikesbaumaterial.de

info@antikesbaumaterial.de

PLANINHALT

HAUS WIRGES ANSICHT SEITE VORNE

PLAN-NR.

HW-A-SV

MASSTAB

1:50