


# GIEBEL VORNE

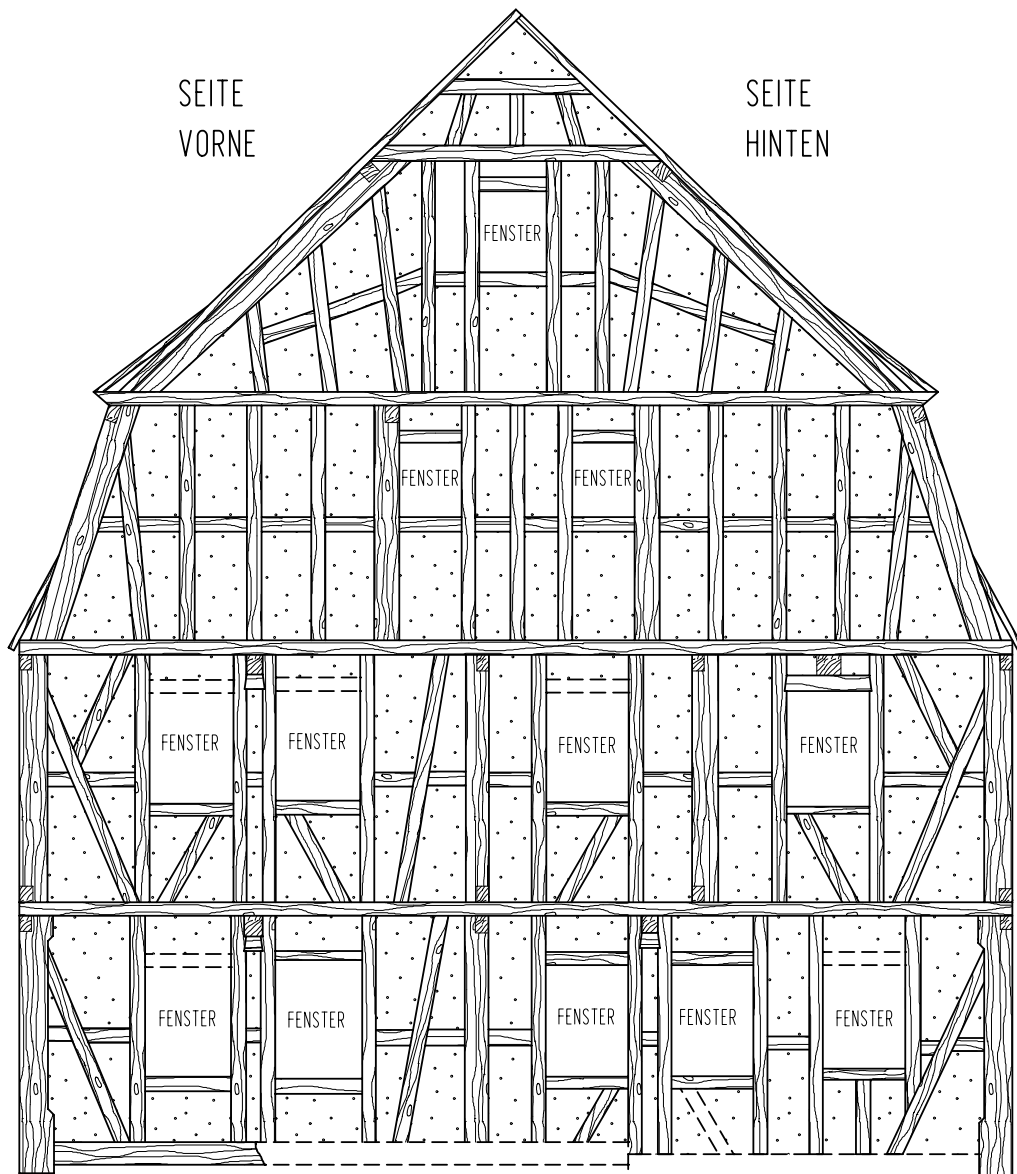

\*-----9.87<sup>5</sup>-----\*

Klaus Stommel

Altes Eichenholz / Antikes Baumaterial

Vitumhof 40 - 56659 Burgbrohl - Tel.: 02636/2529 - Fax: 929482

[www.antikesbaumaterial.de](http://www.antikesbaumaterial.de)

[info@antikesbaumaterial.de](mailto:info@antikesbaumaterial.de)

PLANINHALT

HAUS BUCH ANSICHT GIEBEL VORNE


PLAN-NR.

HB-A-GV

MASSTAB

1:75

# GIEBEL HINTEN

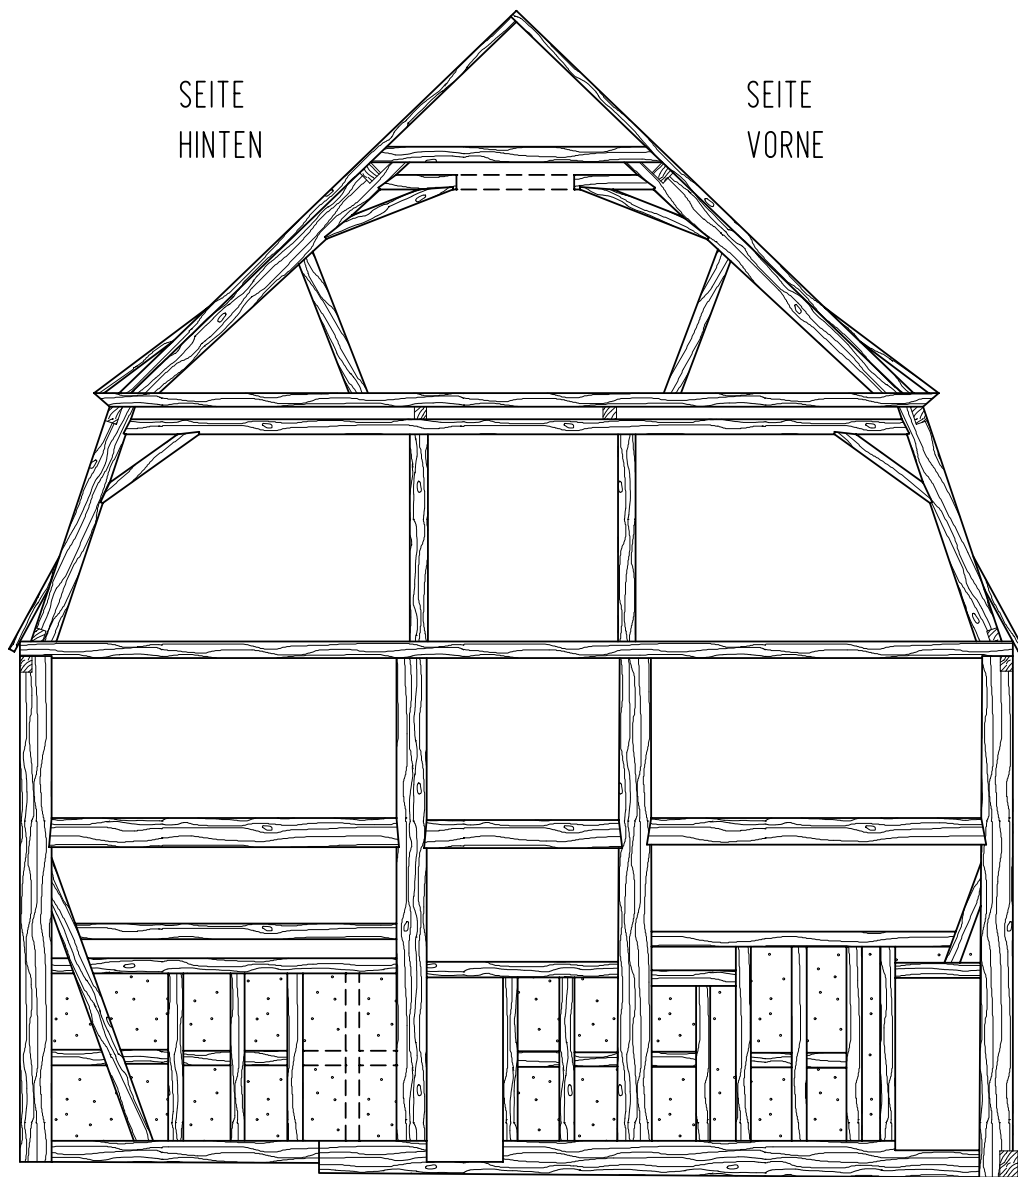

\*-----9.87<sup>5</sup>-----\*

Klaus Stommel

Altes Eichenholz / Antikes Baumaterial

Vitumhof 40 - 56659 Burgbrohl - Tel.: 02636/2529 - Fax: 929482

[www.antikesbaumaterial.de](http://www.antikesbaumaterial.de)

[info@antikesbaumaterial.de](mailto:info@antikesbaumaterial.de)

PLANINHALT

HAUS BUCH ANSICHT GIEBEL HINTEN


PLAN-NR.

HB-A-GH

MASSTAB

1:75

# SEITE HINTEN

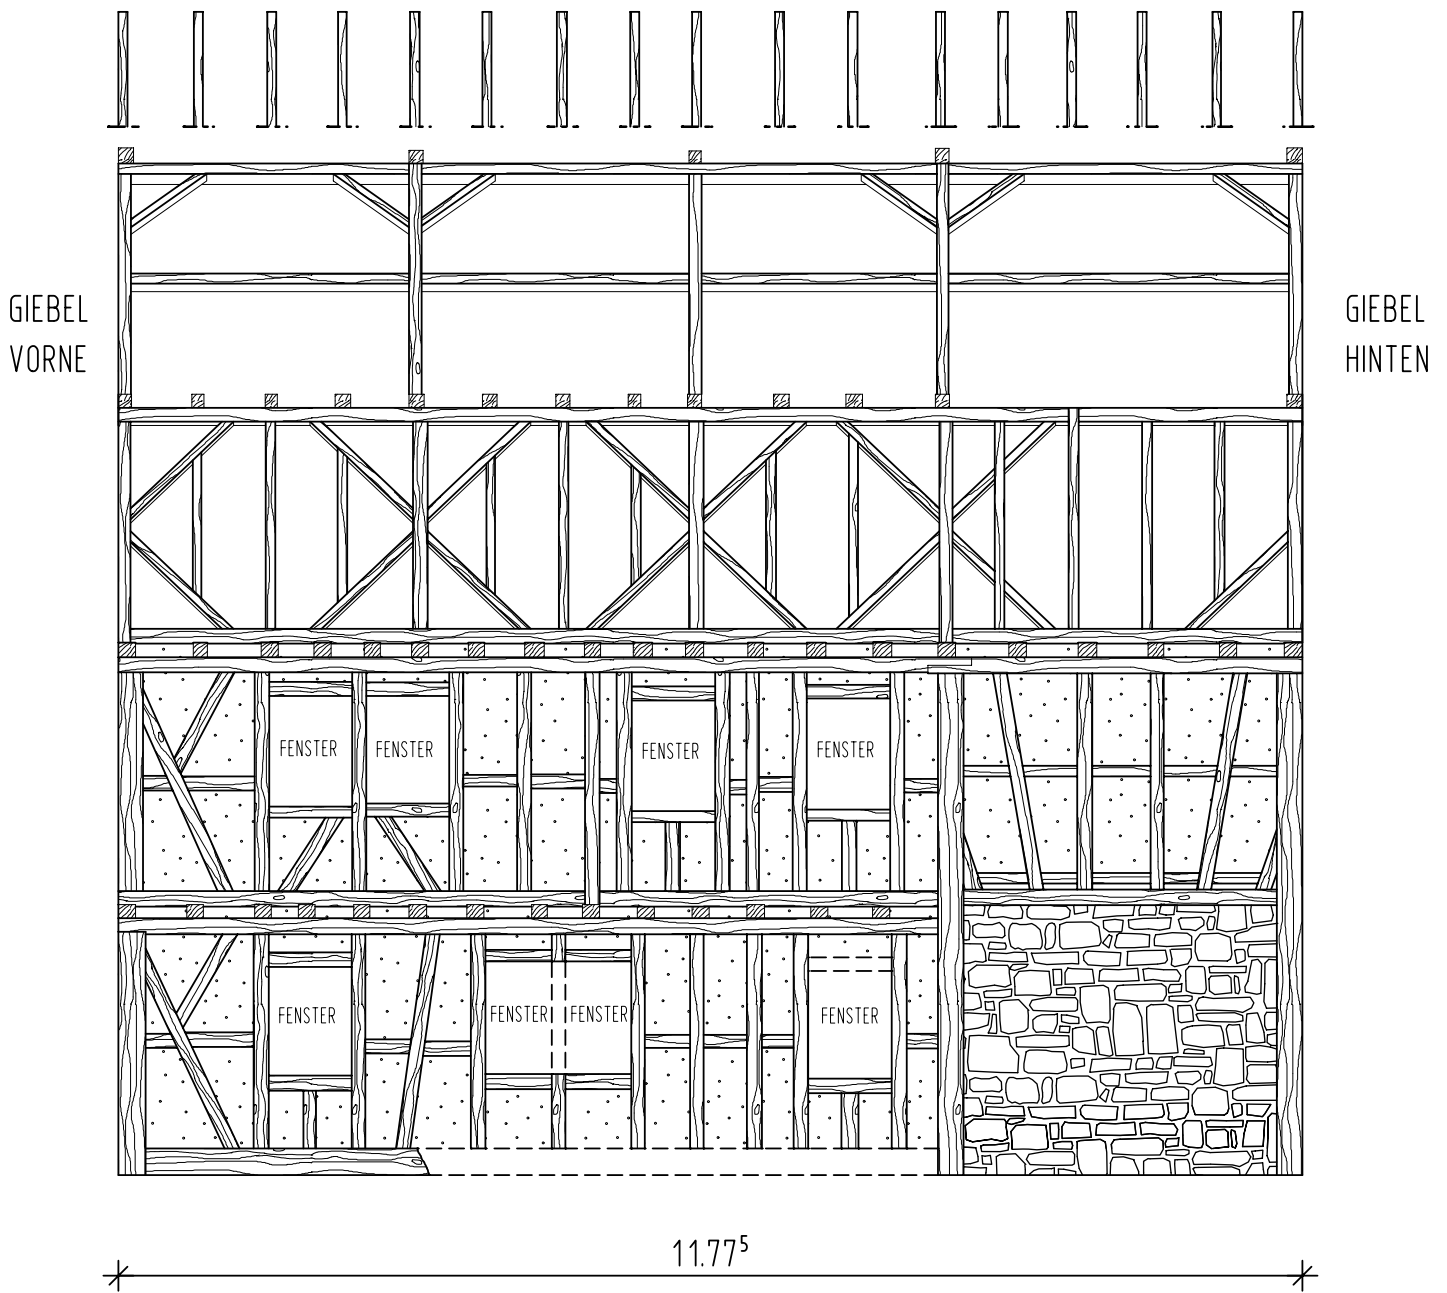

11.775

Klaus Stommel

Altes Eichenholz / Antikes Baumaterial

Vitumhof 40 - 56659 Burgbrohl - Tel.: 02636/2529 - Fax: 929482

[www.antikesbaumaterial.de](http://www.antikesbaumaterial.de)

[info@antikesbaumaterial.de](mailto:info@antikesbaumaterial.de)

PLANINHALT

HAUS BUCH ANSICHT SEITE HINTEN


PLAN-NR.

HB-A-SH

MASSTAB

1:75

# SEITE VORNE

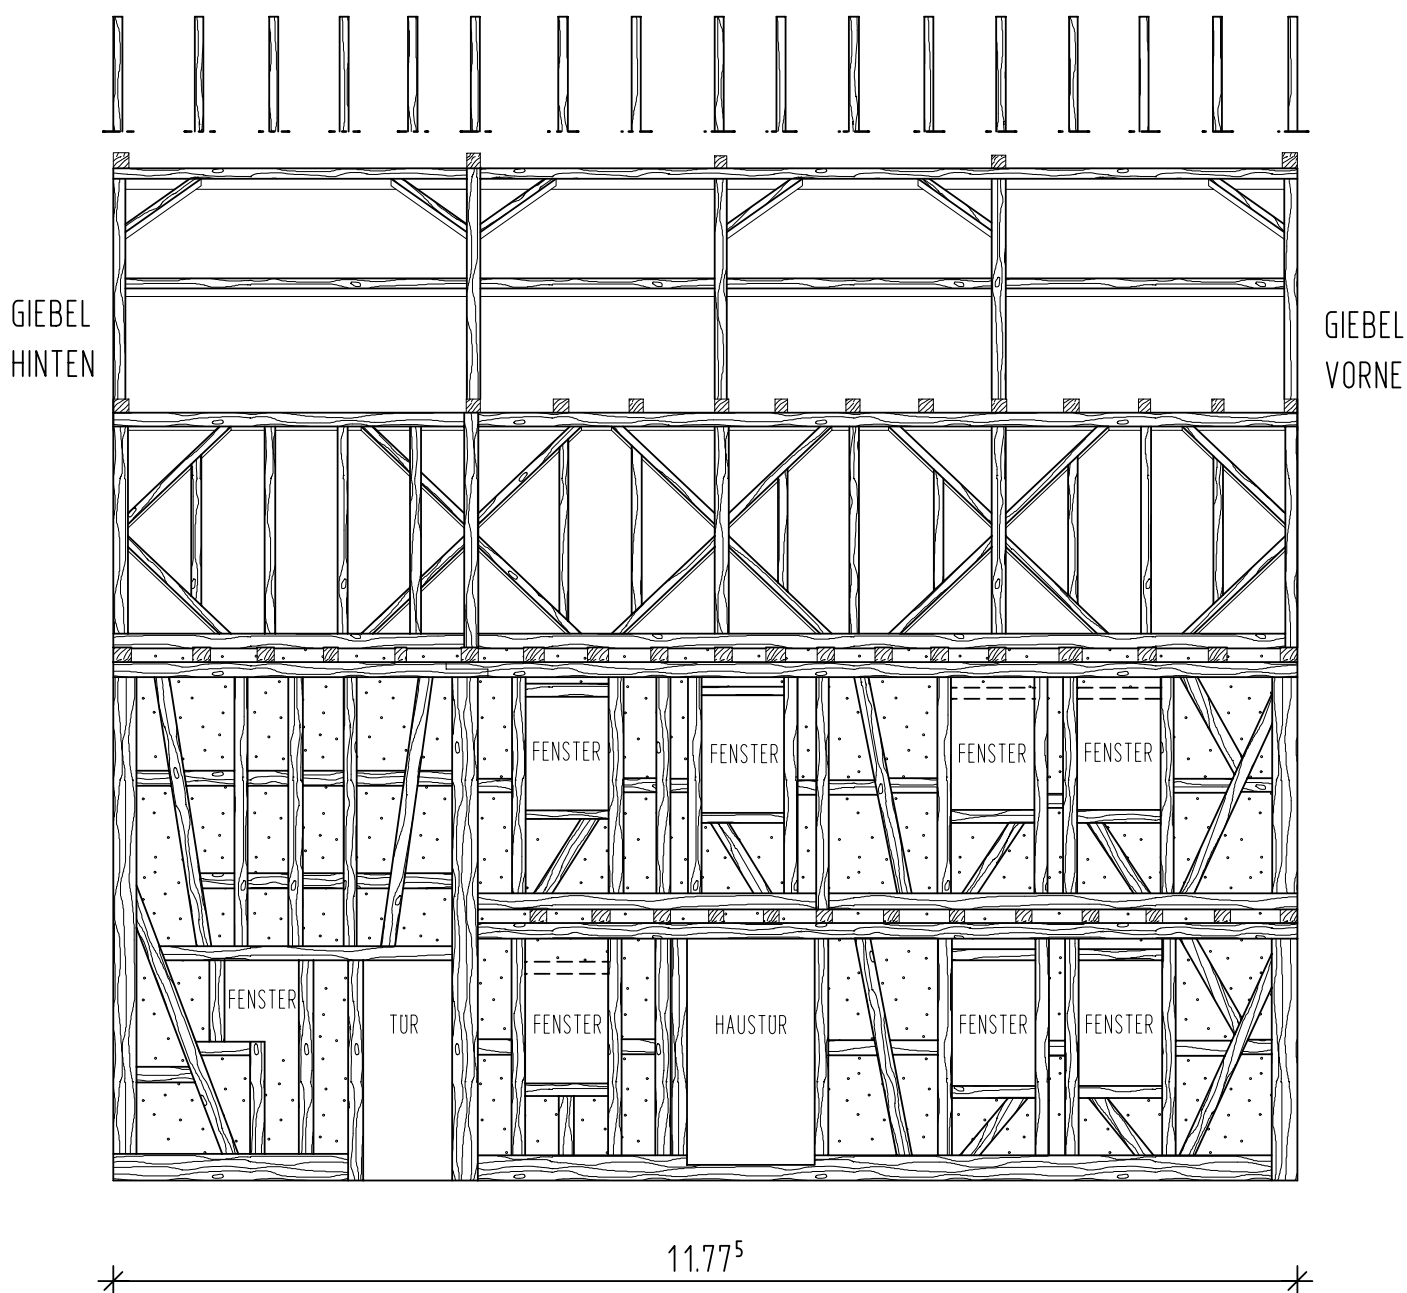

Klaus Stommel

Altes Eichenholz / Antikes Baumaterial

Vitumhof 40 - 56659 Burgbrohl - Tel.: 02636/2529 - Fax: 929482

[www.antikesbaumaterial.de](http://www.antikesbaumaterial.de)

[info@antikesbaumaterial.de](mailto:info@antikesbaumaterial.de)

PLANINHALT

HAUS BUCH ANSICHT SEITE VORNE

PLAN-NR.

HB-A-SV

MASSTAB

1:75